


Dimensionen Folienweiher und Besucherplattform

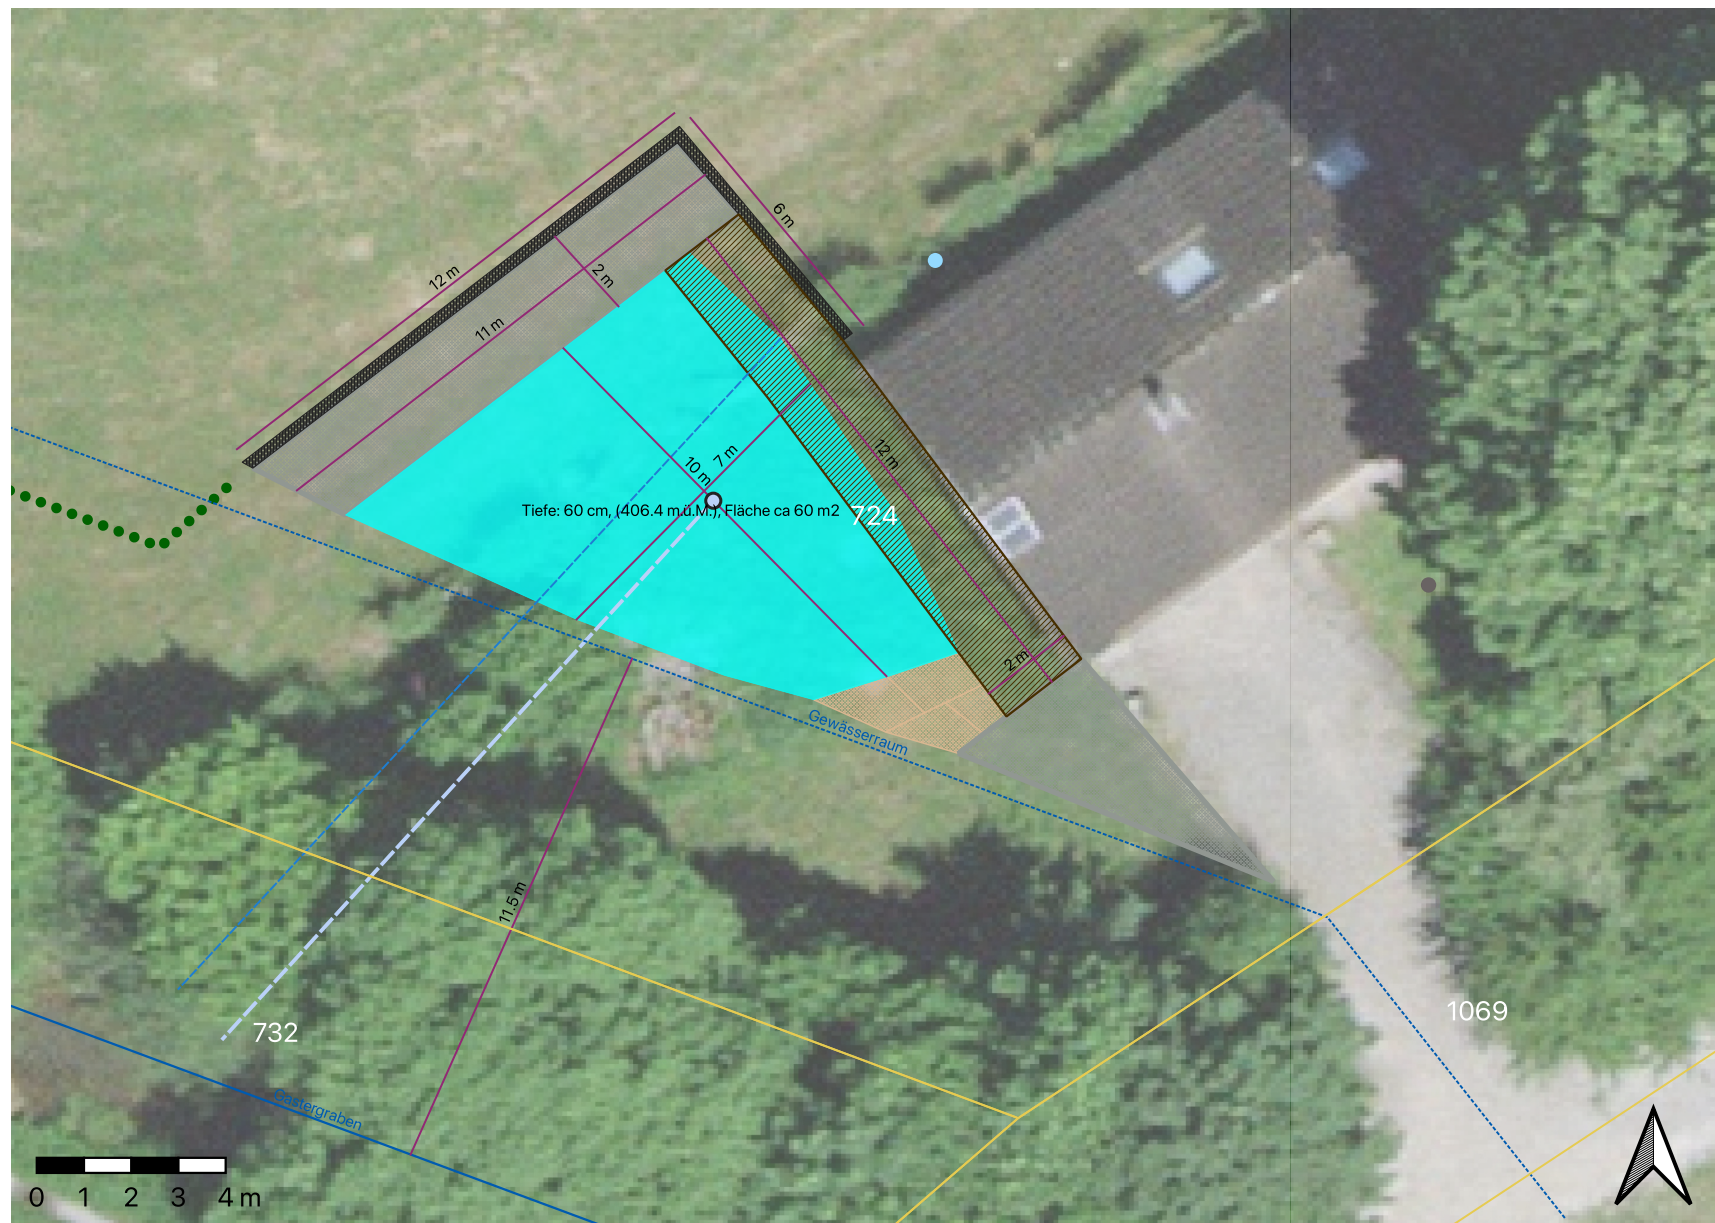

Legende

- Parzellengrenzen
- Gastergraben
- Gewässerraum

Massnahmen

- Grundablass
- Versetzen Regenwassertank
- Versetzen Abwassersammeltank
- Auslauf
- Sickerleitung
- Hecke pflanzen
- Beobachtungsweiher (Folienweiher, ablassbar)
- Kiesplatz
- Holzrampe
- Beobachtungswand
- Sandsteinplatten