


# Massnahmenplan - Querschnitte

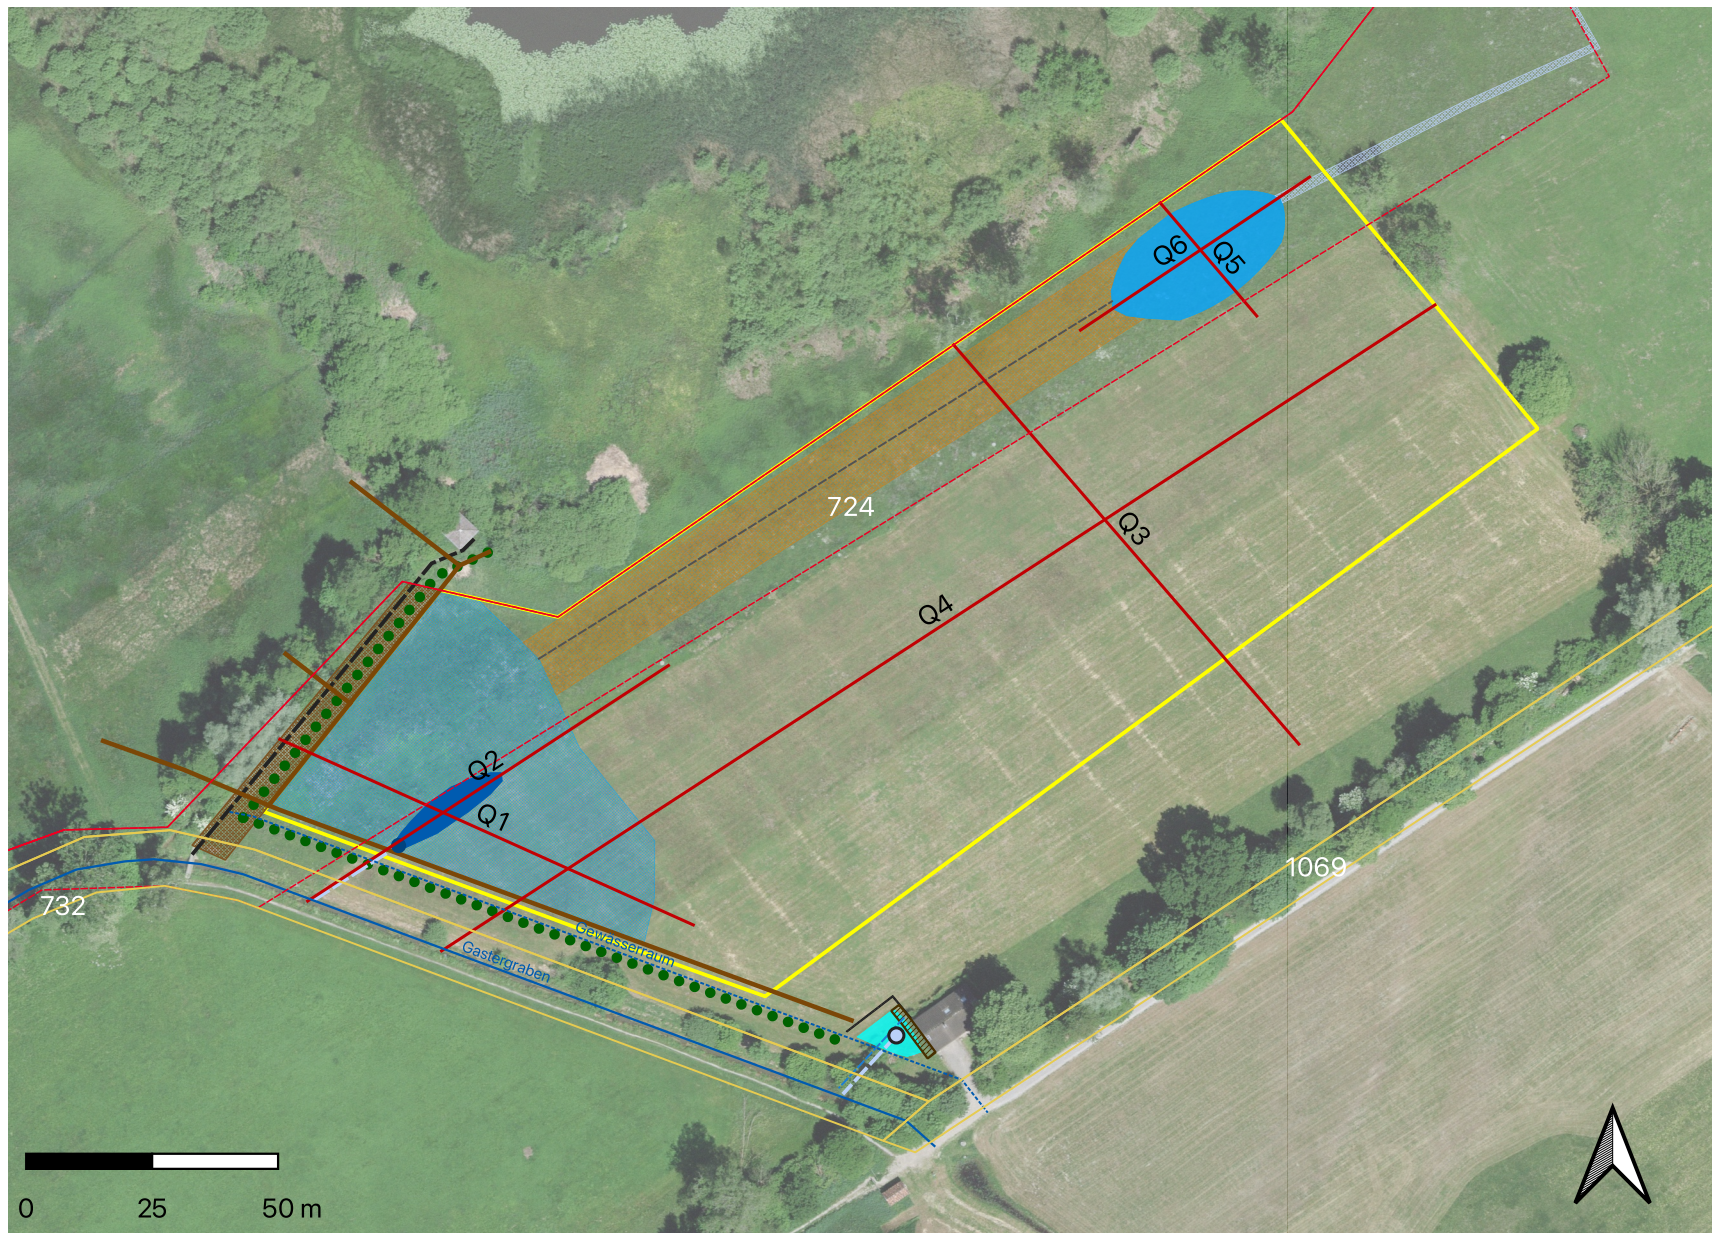

### Legende


- Querschnitte
  - A
  - B
  - Parzellengrenzen
- 
- ### Massnahmen
- Grundablass, regulierbar (Mönch)
  - Grundablass
  - Spundwand und Terrainangleichung
  - Geländemulde tiefste Stelle
  - Weg
  - Auslauf
  - Sickerleitung
  - Hecke pflanzen
  - Tiefe Mulde
  - Flutmulde
  - Geländemulde
  - Umgehungsgerinne
  - Weiher
  - Beobachtungswaiher (Folienweiher, ablassbar)
  - Beobachtungswand
  - Holzrampe
  - Bodenabtrag und Direktbegrünung
  - Aufschüttung

0 25 50 m


Masstab 1:1'500

Pro Natura St. Gallen-Appenzell, 24. Aug. 2021


Anhang 6.1: Höhenprofil Q1 (Lage siehe Anhang 6)

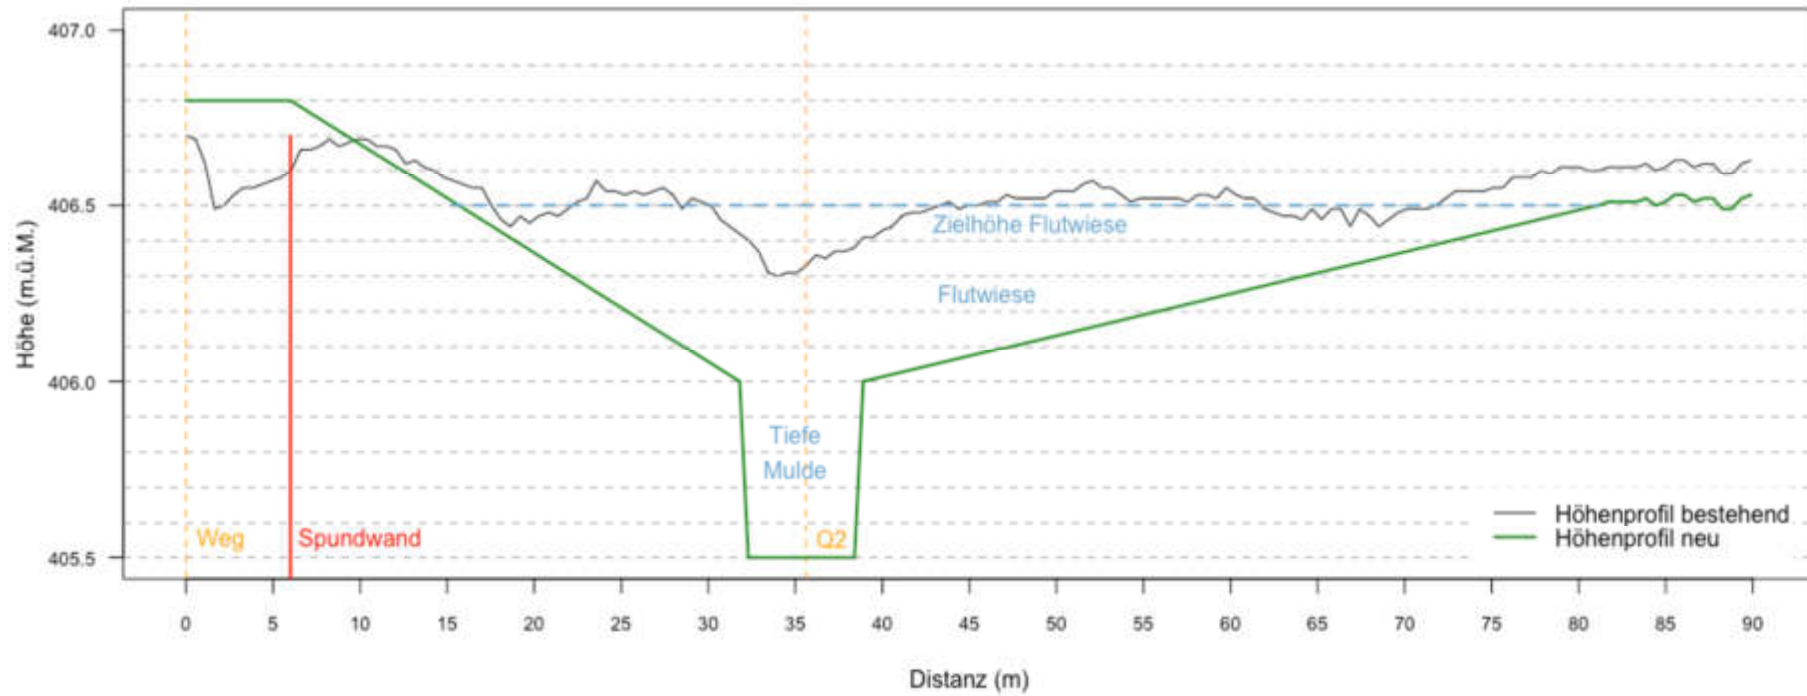


Anhang 6.2: Höhenprofil Q2 (Lage siehe Anhang 6)

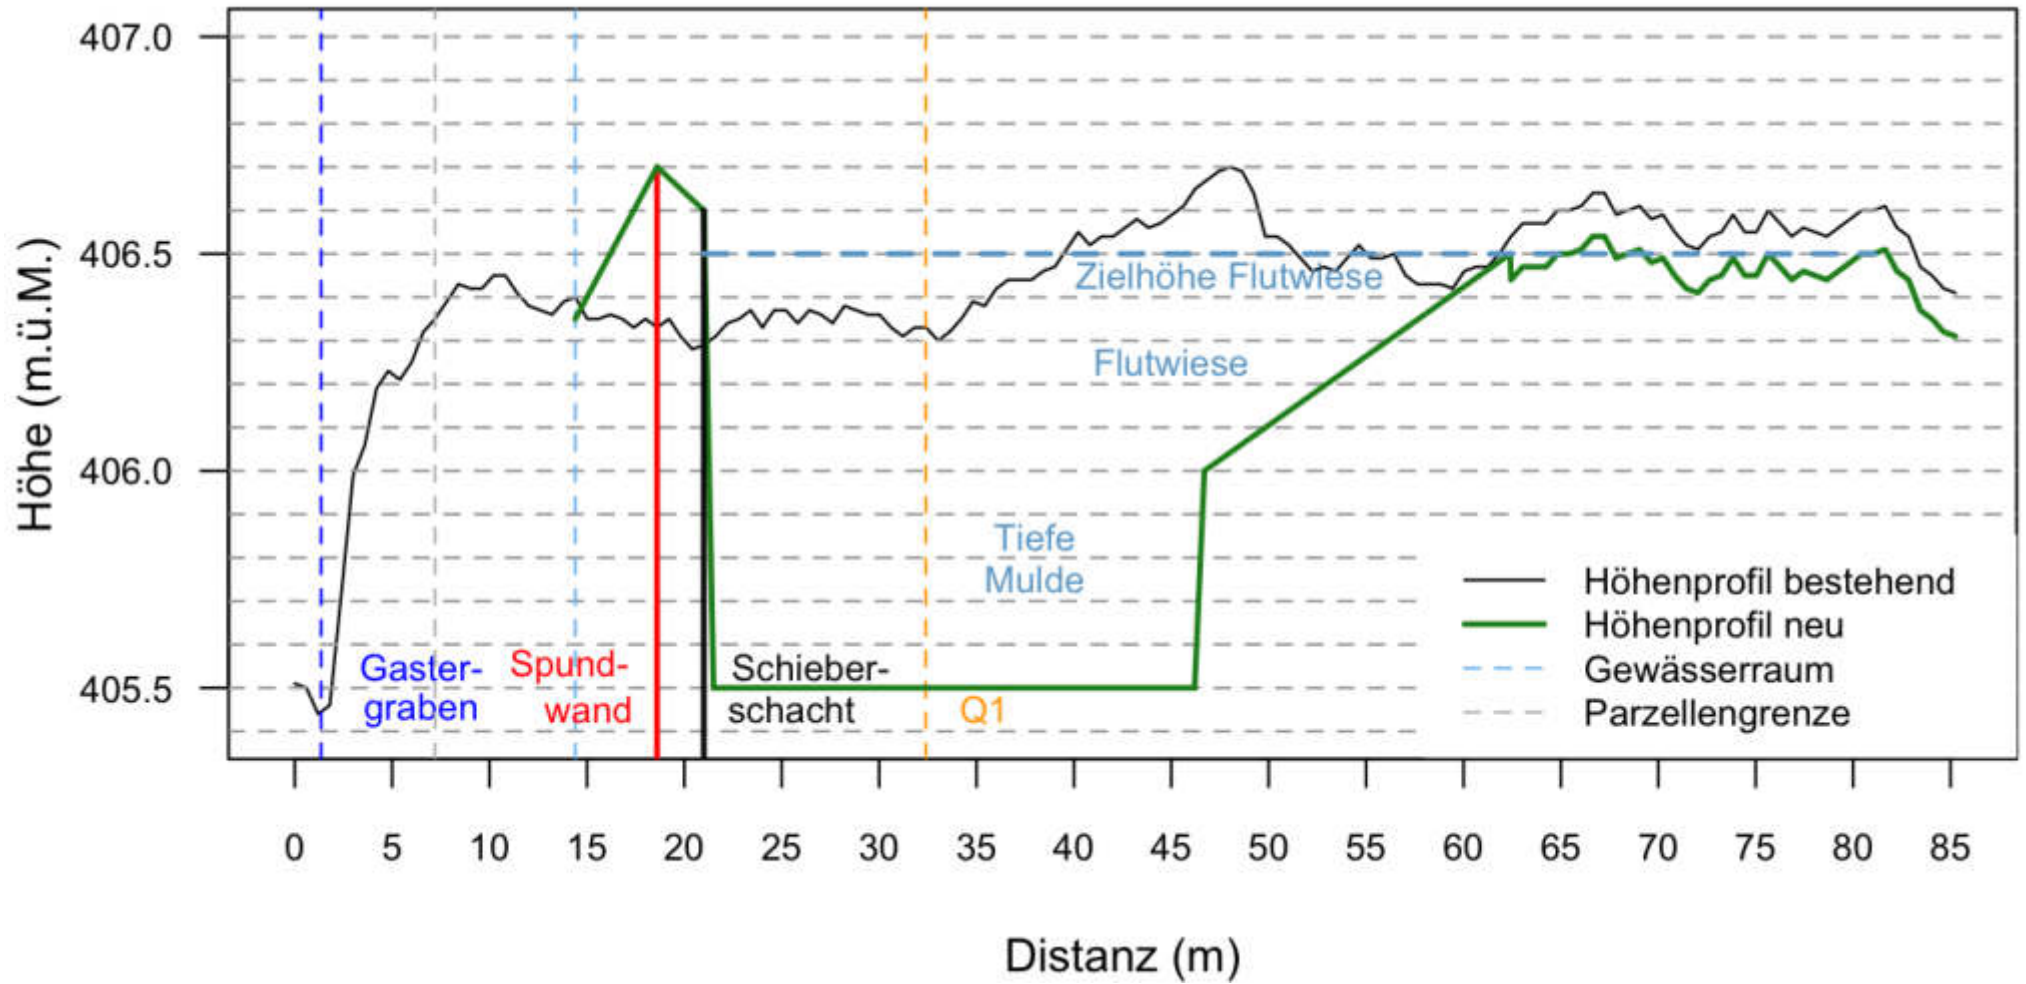


Anhang 6.3: Höhenprofil Q3 (Lage siehe Anhang 6)

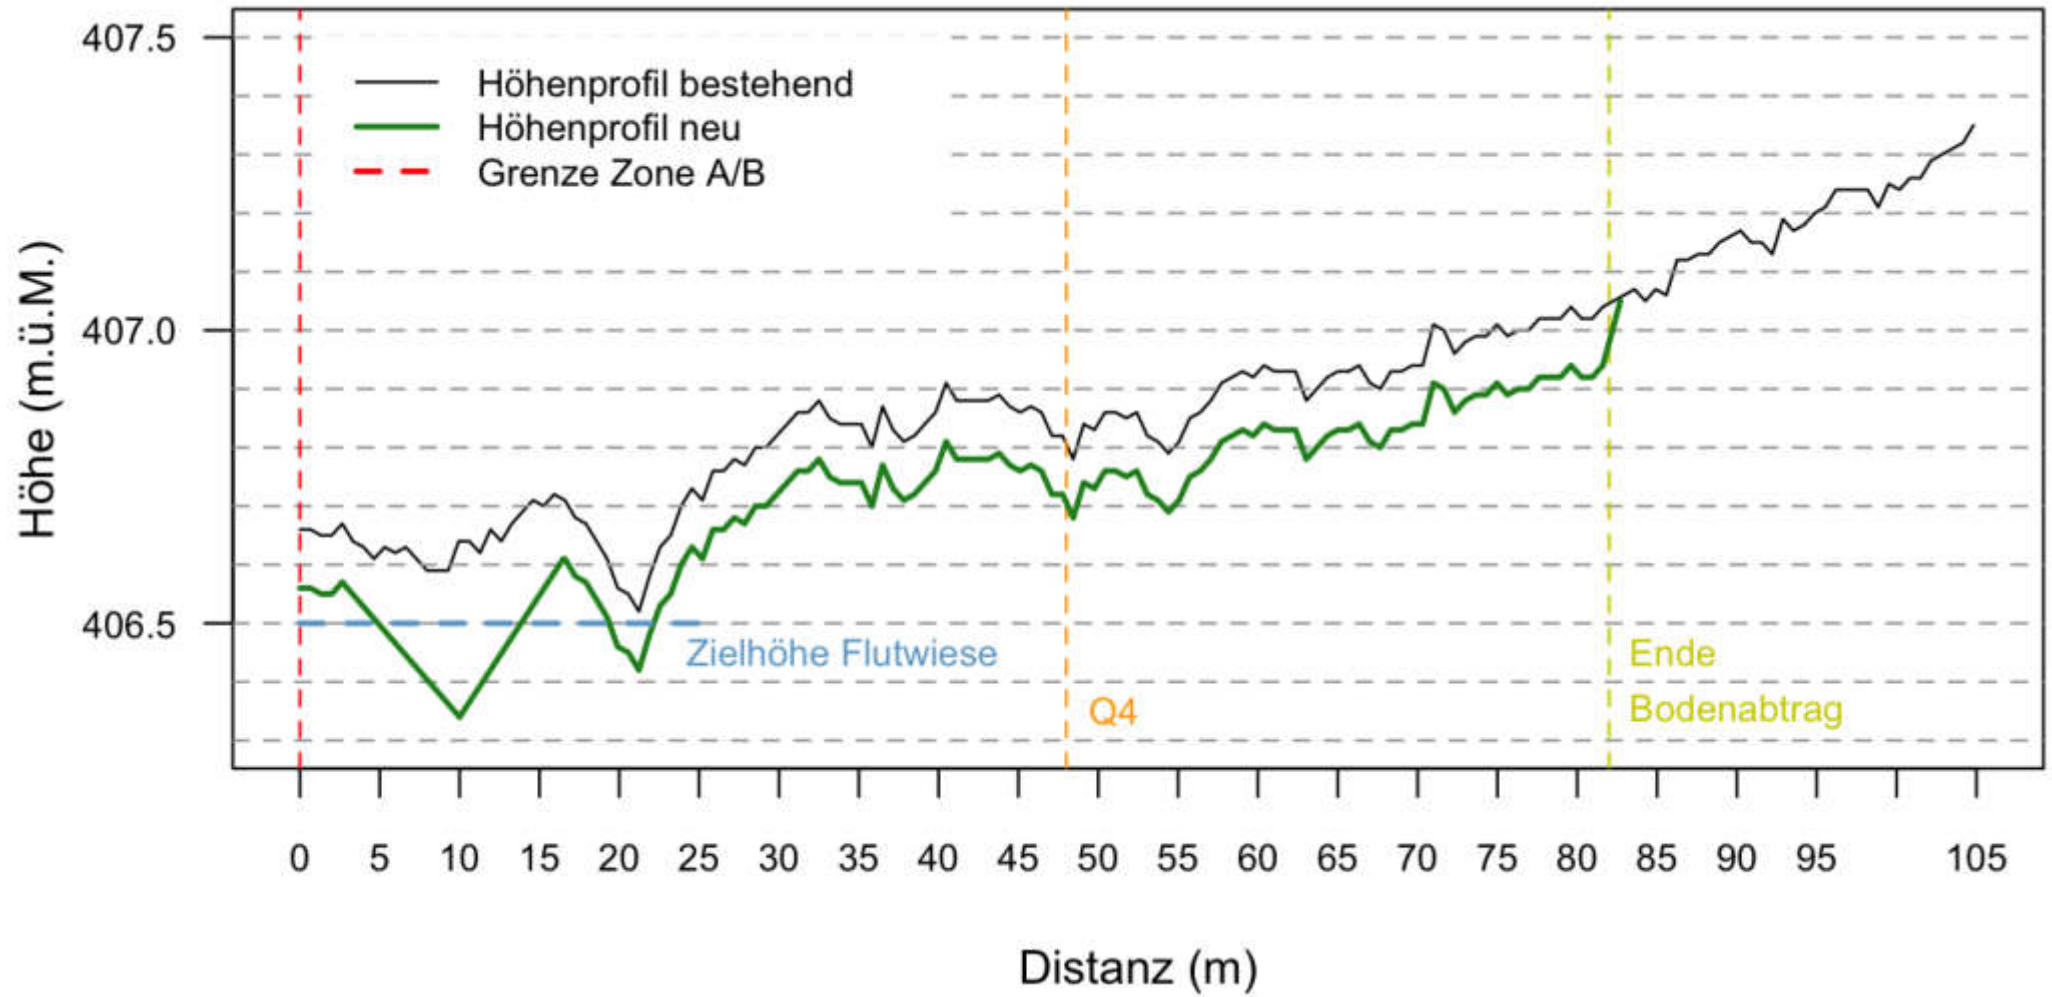

Anhang 6.4: Höhenprofil Q4 (Lage siehe Anhang 6)

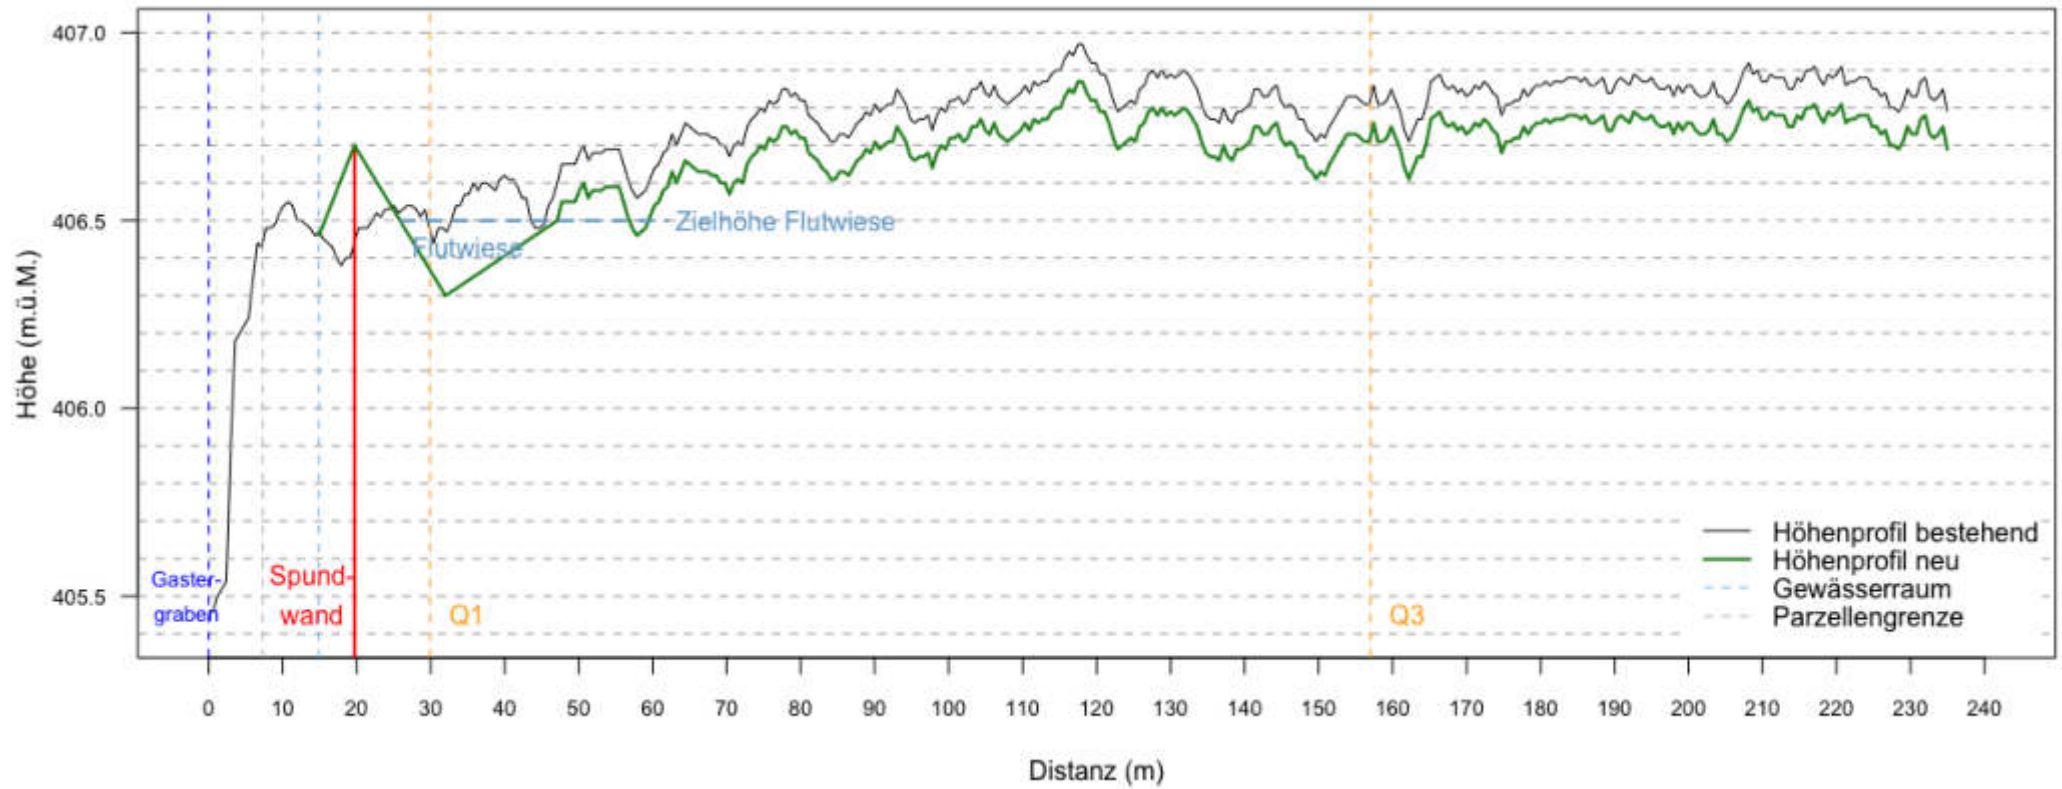

Anhang 6.5: Höhenprofil Q5 (Lage siehe Anhang 6)

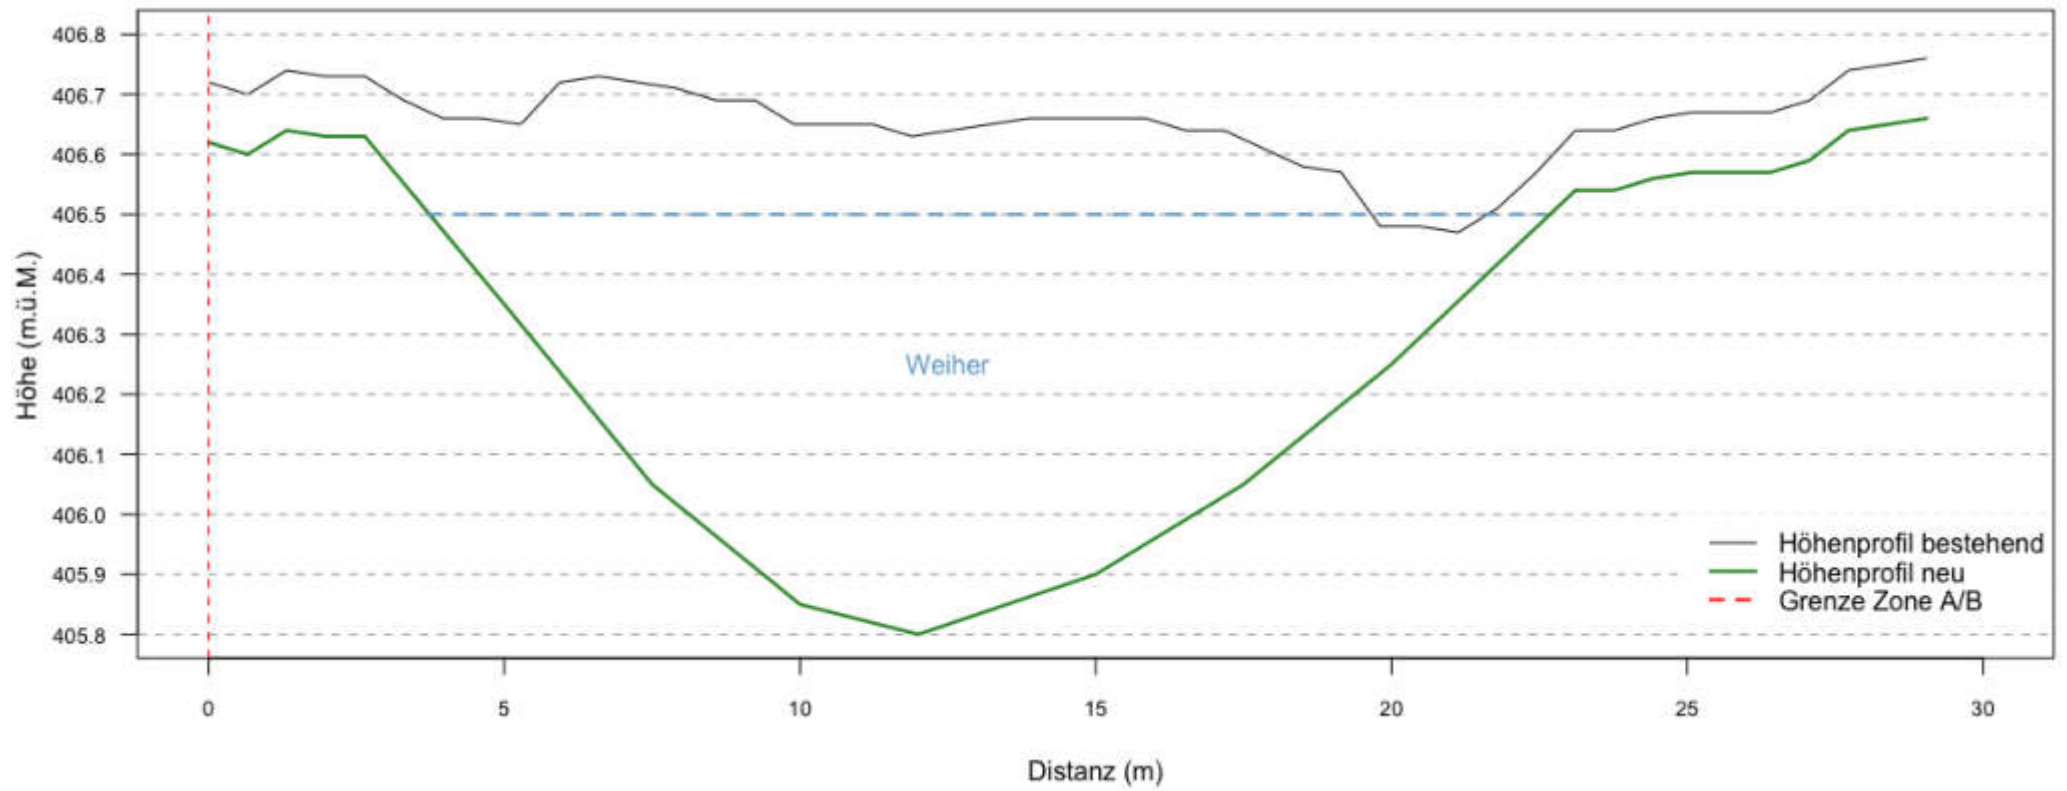

Anhang 6.6: Höhenprofil Q6 (Lage siehe Anhang 6)

